


ПРИЛОГ 1:
СТАНДАРДНИ ГЕОМЕТРИЈСКИ ПОПРЕЧНИ ПРОФИЛ
ПРИСТУПНЕ САОБРАЋАЈНИЦЕ ЗА ГРЧ ФУТОГ

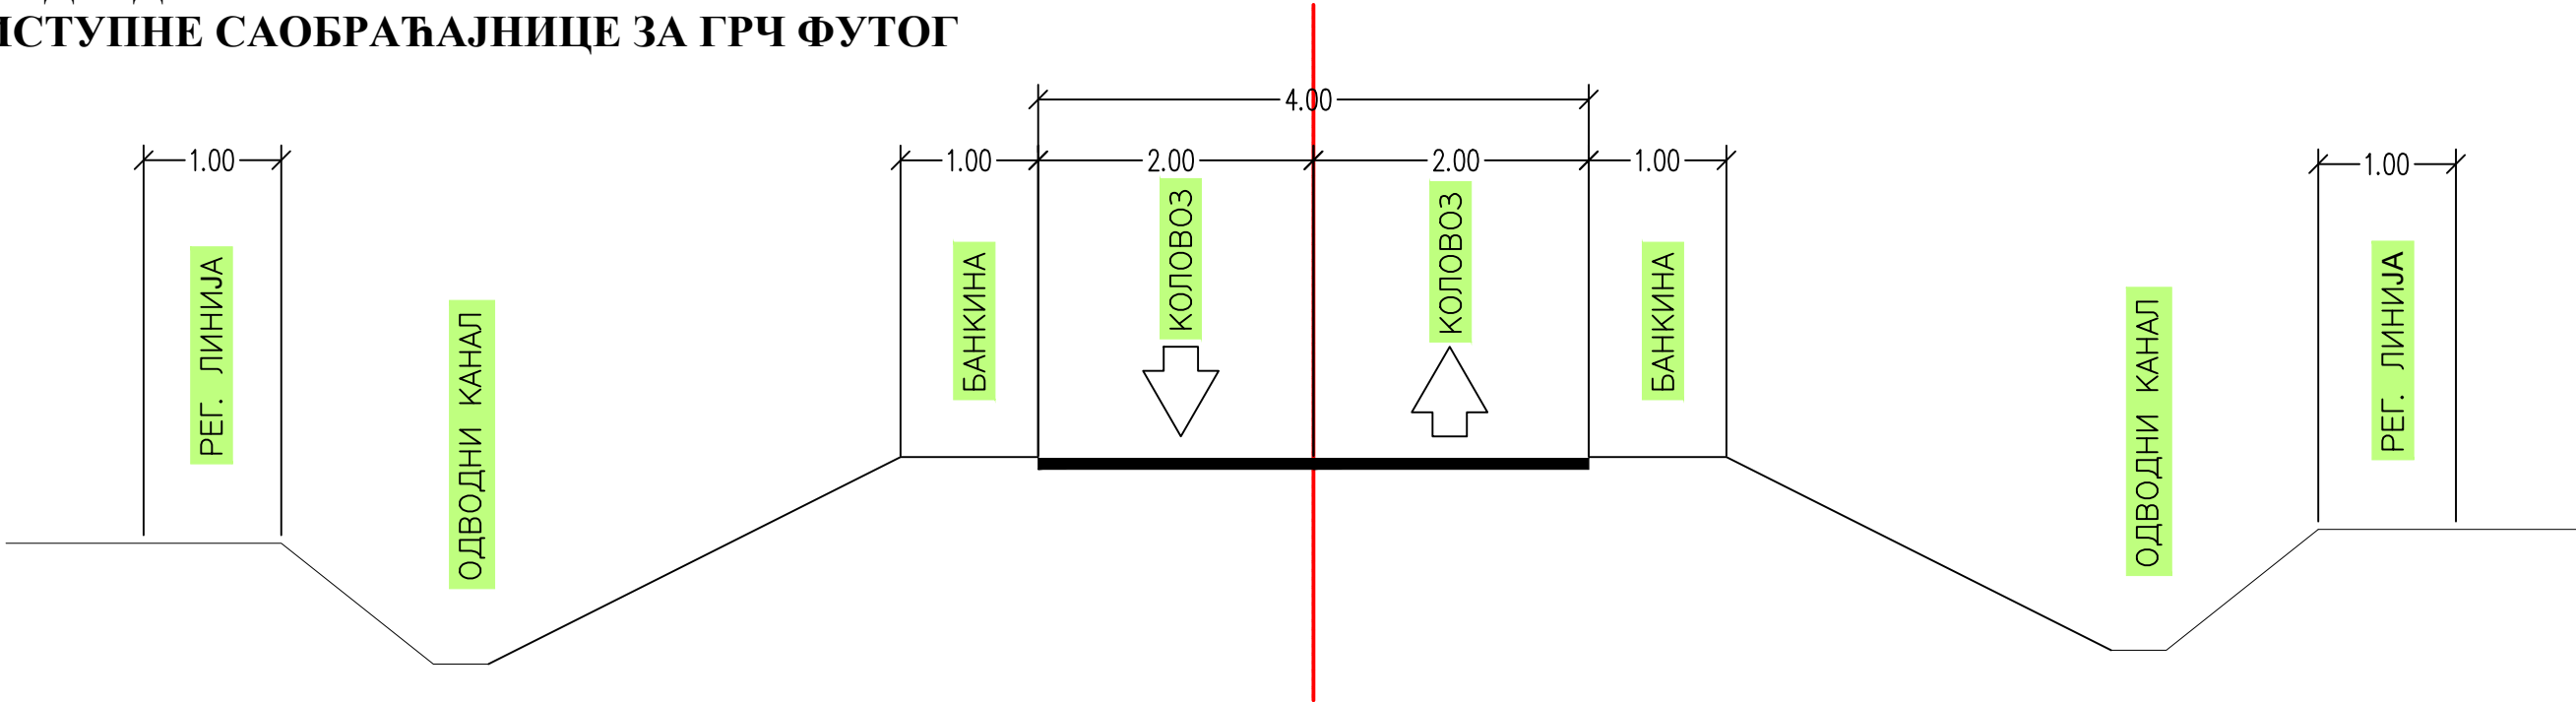

НОРМАЛНИ ПОПРЕЧНИ ПРОФИЛ ПРИСТУПНЕ САОБРАЋАЈНИЦЕ P=1:50

