


**ПРИЛОГ 4:  
ПОПРЕЧНИ И ПОДУЖНИ ПРОФИЛ УКРШТАЊА  
ДРЖАВНОГ ПУТА IIа реда бр.119 И МАГИСТРАЛНОГ ГАСОВОДА**

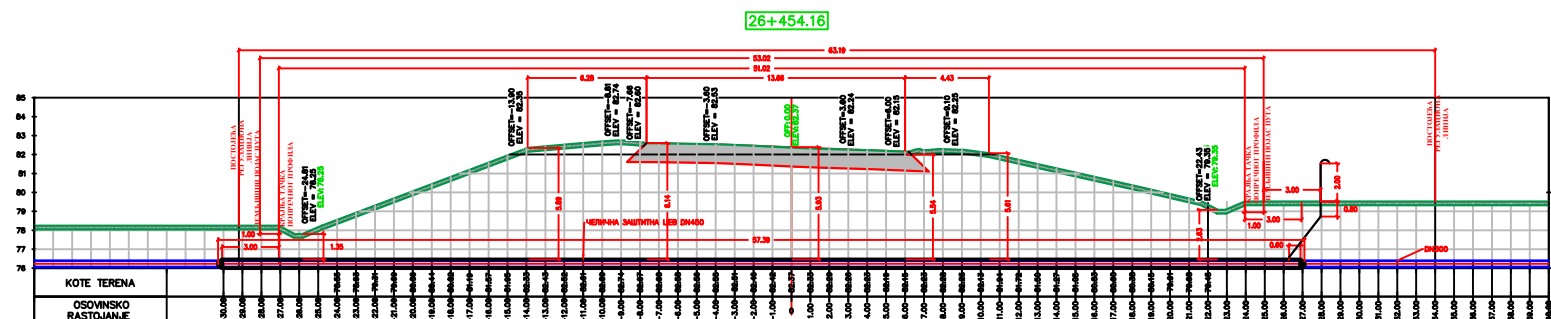

**НОРМАЛНИ ПОПРЕЧНИ ПРОФИЛ УКРШТАЊА ДРЖАВНОГ ПУТА И МАГИСТРАЛНОГ ГАСОВОДА**



РЕПУБЛИКА СРБИЈА  
АУТОНОМНА ПОКРАЈИНА ВОЈВОДИНА  
ПОКРАЈИНСКИ СЕКРЕТАРИЈАТ ЗА УРБАНИЗАМ  
И ЗАШТИТУ ЖИВОТНЕ СРЕДИНЕ


ПРОСТОРНИ ПЛАН ПОДРУЧЈА ПОСЕБНЕ НАМЕНЕ ИНФРАСТРУКТУРНОГ  
КОРИДОРА ТРАНСПОРТНОГ ГАСОВОДА ФУТОГ-БЕОЧИН СА ЕЛЕМЕНТИМА  
ДЕТАЉНЕ РЕГУЛАЦИЈЕ

ПРИЛОГ 4

- ПОПРЕЧНИ И ПОДУЖНИ ПРОФИЛ УКРШТАЊА  
ДРЖАВНОГ ПУТА IIа реда бр.119 И МАГИСТРАЛНОГ ГАСОВОДА -

Потпредседник скупштине АП Војводина  
ДАМИР ЗОБЕНИЦА

Покрајински секретар  
ВЛАДИМИР ГАЛИЋ

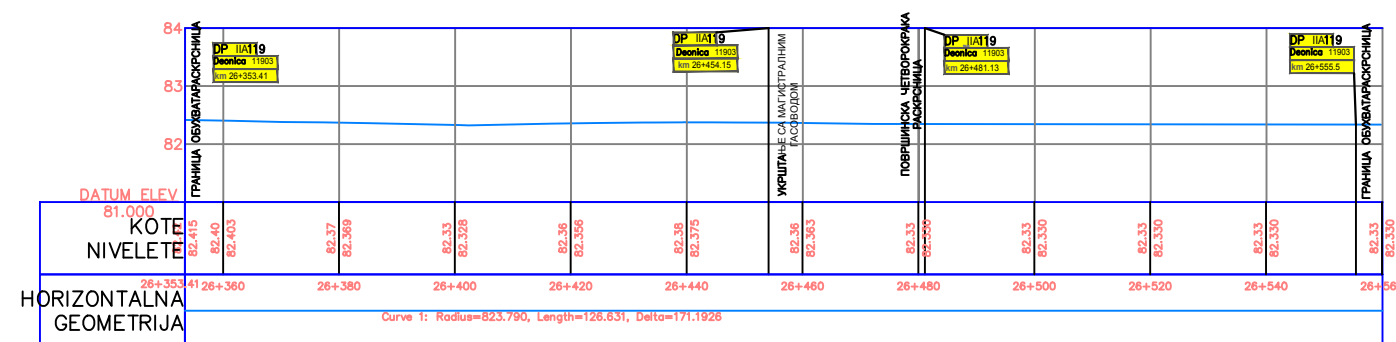

**ПОДУЖНИ ПРОФИЛ ДРЖАВНОГ ПУТА**

ОБРАЂИВАЧ ПЛАНА :



Сапутник-М ДОО Сомбор  
Огранак Меридијанпројект  
УРБАНИСТИЧКО И ПРОСТОРНО ПЛАНИРАЊЕ  
Венац Степановића 22  
25 000 Сомбор  
Република Србија

НАРУЧИЛАЦ ИЗРАДЕ ПЛАНА : ЈП "СРБИЈАГАС"

ОДГОВОРНИ ПЛАНЕР : ЈЕНЕ ЈАНКОВИЋ, дипл.инж.арх.

број лиценце: МР и потпис:

размера	датум	бр. цртежа
	децембар 2018	1