


ПРОСТОРНИ ПЛАН ПОДРУЧЈА ПОСЕБНЕ НАМЕНЕ
ПАРКА ПРИРОДЕ "БЕГЕЧКА ЈАМА"

КАРАКТЕРИСТИЧНИ ПОПРЕЧНИ ПРОФИЛИ НАСИПА

Размера: 1:100

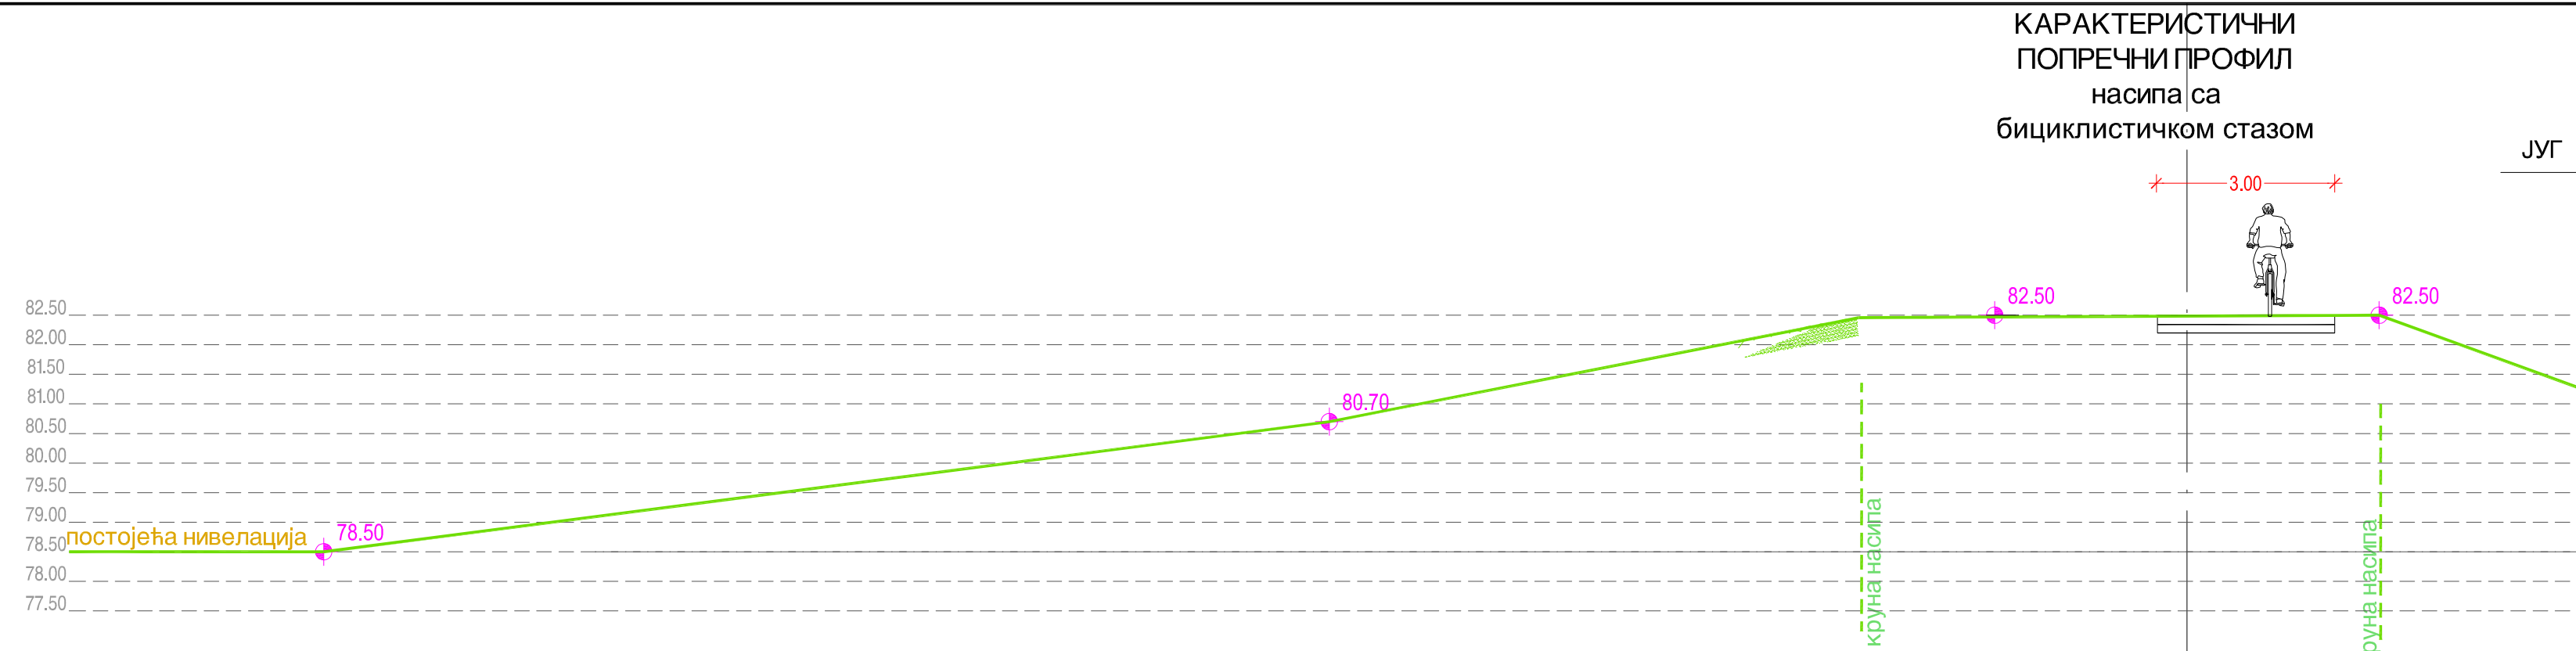

ЛЕГЕНДА

- коловоз
- бициклистичка стаза
- зелена површина

Покрајински секретар
НЕМАЊА ЕРЦЕГ

ГРАФИЧКИ ПРИКАЗ 6.

	Јавно предузеће "УРБАНИЗАМ" Завод за урбанизам Нови Сад, Булевар цара Лазара 3/III		
	НОСИЛАЦ ИЗРАДЕ	РЕПУБЛИКА СРБИЈА АУТОНОМНА ПОКРАЈИНА ВОЈВОДИНА ПОКРАЈИНСКИ СЕКРЕТАРИЈАТ ЗА УРБАНИЗАМ И ЗАШТИТУ ЖИВОТНЕ СРЕДИНЕ	