


ŠEMA POSTROJENJA ZA TRETMAN, ODNOSNO SKLADIŠTENJE I PONOVRNO ISKORIŠĆENJE OPASNOG I NEOPASNOG OTPADA
OBJEKAT NA KP 5933/16 KO SREMSKA MITROVICA

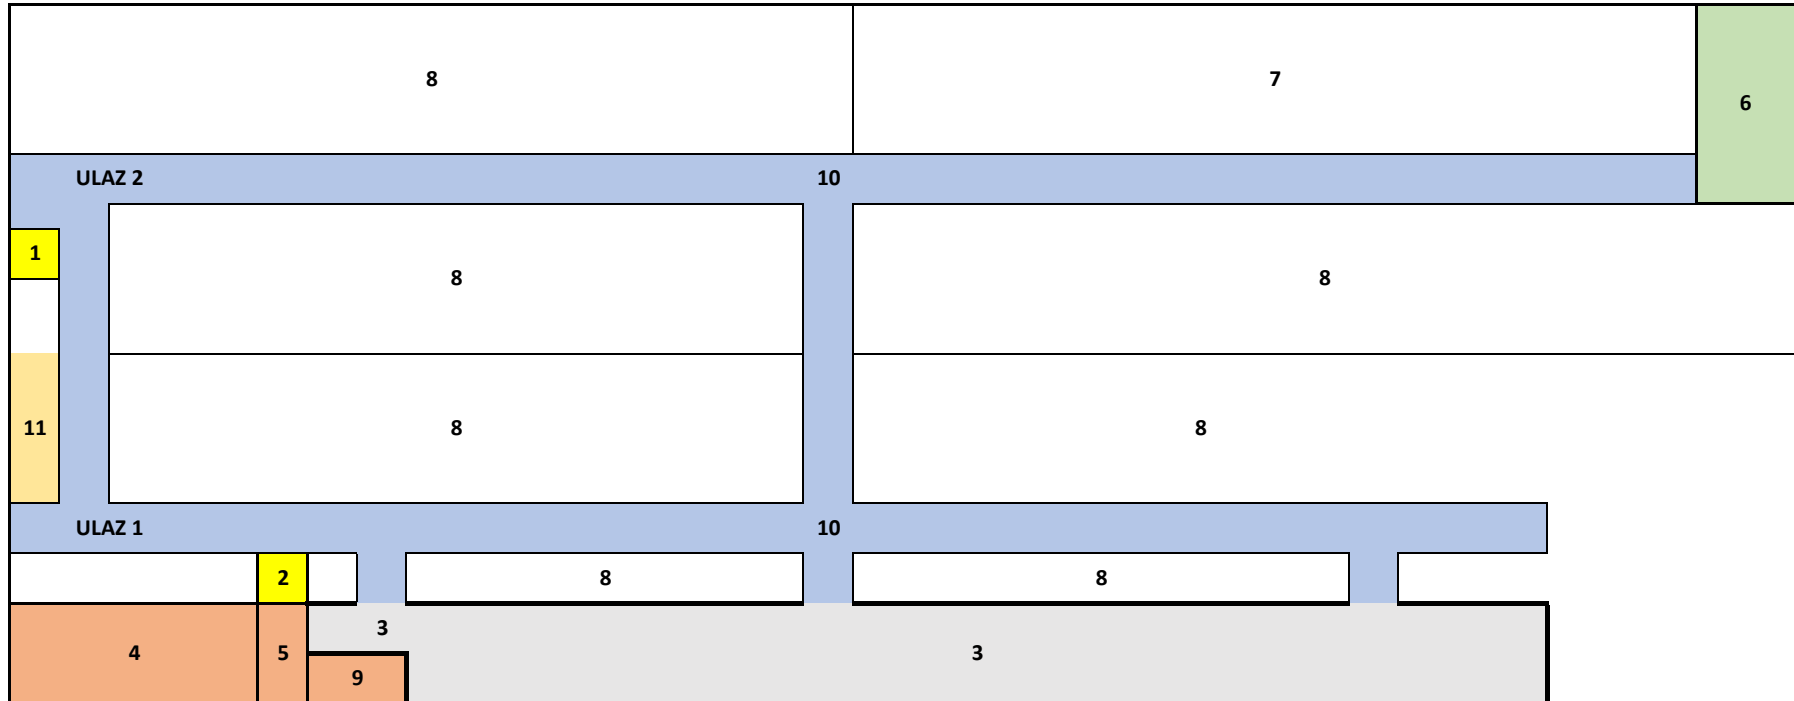

LEGENDA:


- 1 - VAGA
- 2- KOMPRESOR ZA VAZDUH
- 3 - PROSTOR ZA TRETMAN EEO
- 4 - KANCELARIJE I PROSTOR ZA SMEŠTAJ RADNIKA
- 5 - OSTAVA ZA REZERVNE DELOVE
- 6 - MAGACIN OPASNIH KOMPONENTI
- 7 - PROSTOR ZA SKLADIŠTENJE NEOPASNIH KOMPONENTI
- 8 - PROSTOR ZA SKLADIŠTENJE EE I DRUGOG OTPADA
- 9 - PROSTOR ZA SKLADIŠTENJE NEOPASNIH KOMPONENTI
- 10 - PROLAZ KROZ HALU
- 11 - PROSTOR ZA PROVERU ISPRAVNOSTI OPREME , RADI PONOVRNE UPOTREBE

REC-EE-O

SREMSKA MITROVICA
novembar 2024.godine

ŠEMA 1

ŠEMA PROSTORA ZA TRETMAN, ODNOSNO SKLADIŠTENJE I PONOVRNO ISKORIŠĆENJE OPASNOG I NEOPASNOG OTPADA
U OBJEKTU NA KP 5933/16 KO SREMSKA MITROVICA

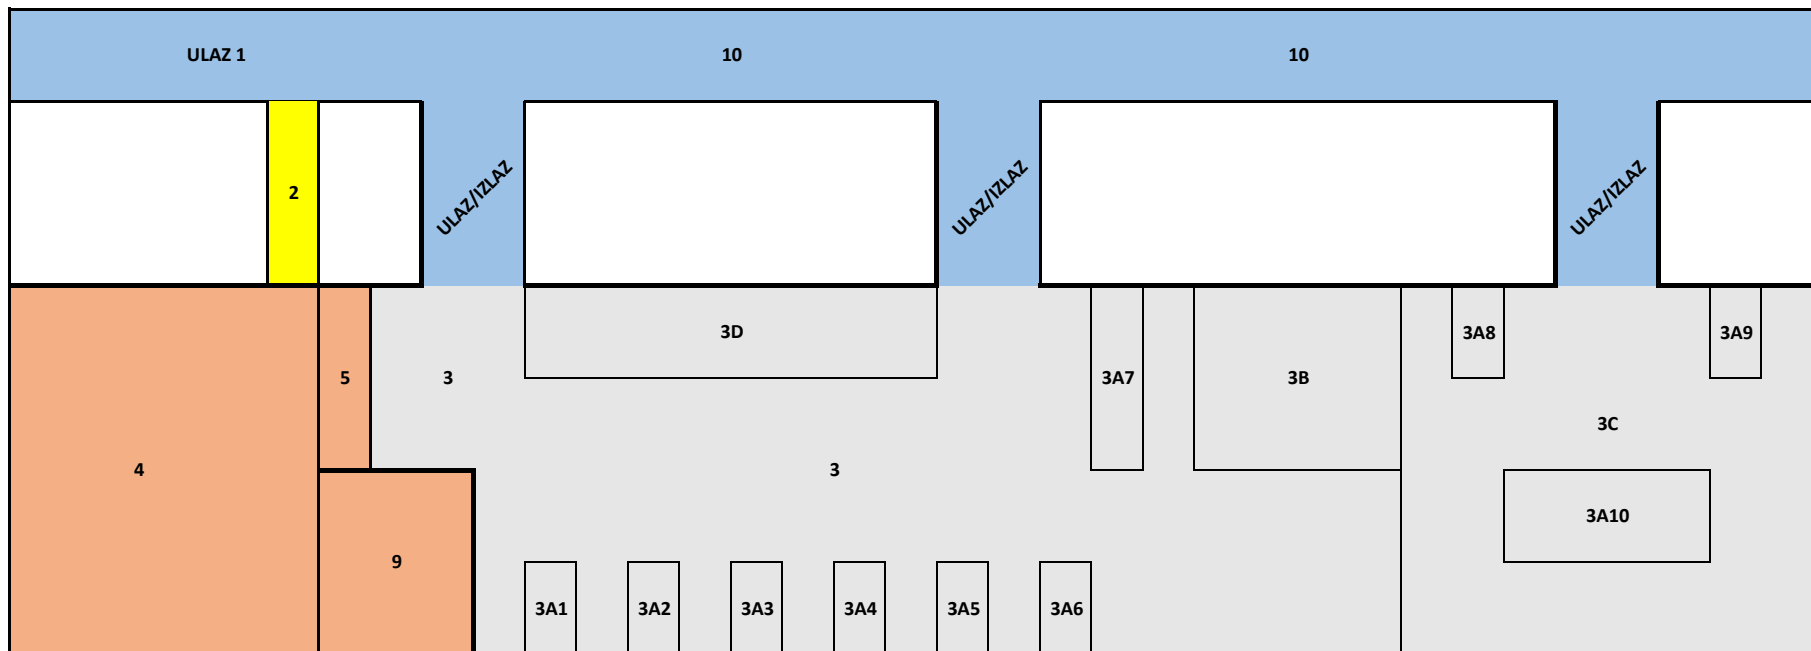

LEGENDA:

- 2- KOMPRESOR ZA VAZDUH
- 3 - PROSTOR ZA TRETMAN EEO
- 3A1 - 3A9 LINIJA ZA DEMONTAŽU OTPADA SA RADNIM STOLOVIMA
- 3B - LINIJA ZA RECIKLAŽU KATODNIH CEVI
- 3C - PROSTOR ZA IZVLAČENJE FREONA I ULJA IZ RASHLADNIH SISTEMA
- 3A10 - JEDINICA ZA IZVLAČENJE FREONA I ULJA
- 3D - PROSTOR ZA RECIKLAT IZ TRETMANA EEO
- 4 - KANCELARIJE
- 5 - OSTAVA ZA REZERVNE DELOVE
- 9 - PROSTOR ZA SKLADIŠTENJE NEOPASNIH KOMPONENTI
- 10 -PROLAZ KROZ HALU

REC-EE-O

SREMSKA MITROVICA
novembar2024.godine

ŠEMA 2