


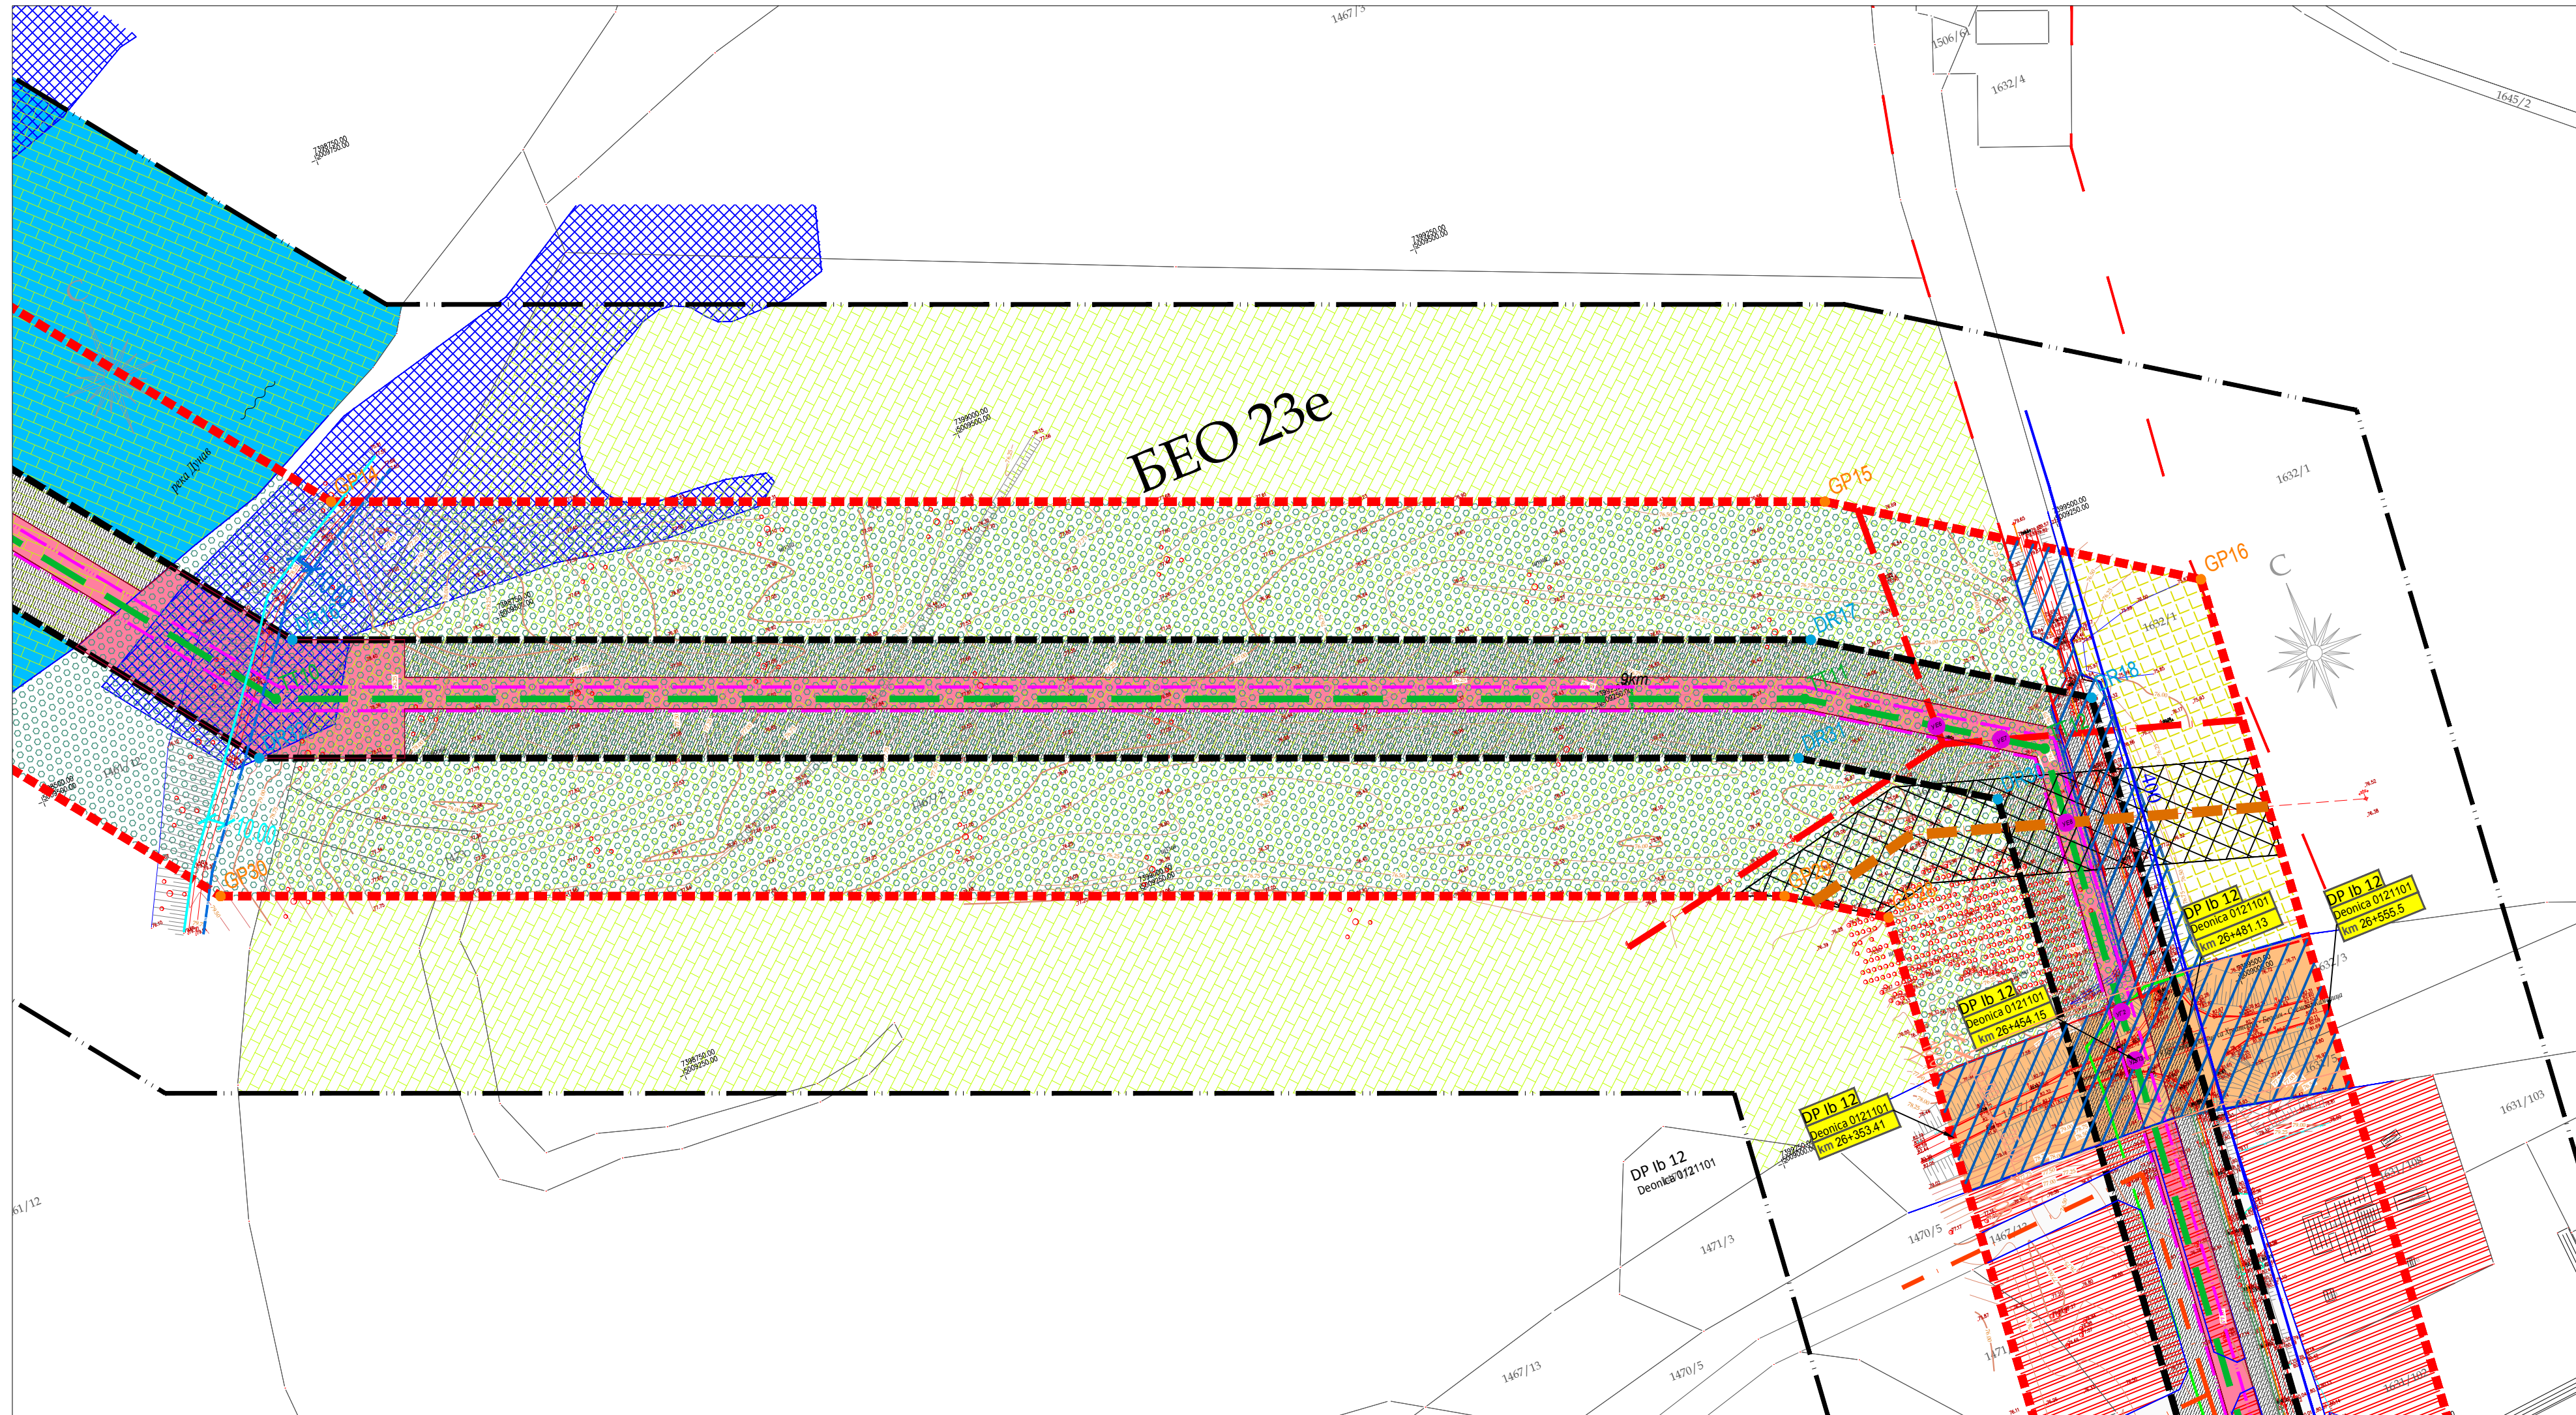

ЛЕГЕНДА

--- ГРАНИЦА ОБУХВАТА ПРОСТОРНОГ ПЛАНА
--- ГРАНИЦА ЗАШТИТНОГ ПОЈАСА ГАСОВОДА
--- ГРАНИЦА КАТАСТАРСКЕ ОПШТИНЕ
--- ГРАНИЦА ГРАЂЕВИНСКОГ ПОДРУЧЈА

ПОДРУЧЈЕ ДЕТАЉНЕ РЕГУЛАЦИЈЕ-
ЗАШТИТНИ ПОЈАС НАСЕЉЕНИХ ЗГРАДА

--- ТРАСА ПЛАНИРАНОГ ТРАНСПОРТНОГ ГАСОВОДА

ГРЧ
ГМРС

ПЛАНИРАНИ ПРИСТУПНИ ПУТ
СА ПЛАНИРАНОМ РЕГУЛАЦИЈОМ
ГРАНИЦА ЕКСПЛОАТАЦИОНОГ
ПОЈАСА ГАСОВОДА

РАДНИ ПОЈАС ГАСОВОДА

ПРИРОДНИ РЕСУРСИ

ПОЉОПРИВРЕДНО ЗЕМЉИШТЕ

ПОЉОПРИВРЕДНО ЗЕМЉИШТЕ У АТАРУ
(ЊИВЕ, ВОЋЊАЦИ, ВИНОГРАДИ)

РИБЊАК

НАСИП УЗ РИБЊАК

ШУМСКО ЗЕМЉИШТЕ

ШУМЕ И ШУМСКО ЗЕМЉИШТЕ

ВОДНО ЗЕМЉИШТЕ

ВОДЕНА ПОВРШИНА - ДУНАВ И РУКАВЦИ

ВОДНО ЗЕМЉИШТЕ-ИНУДАЦИОНА РАВАН

МЕЛИОРАЦИОНИ КАНАЛИ

ПРИМАРНИ НАСИП - ПОСТОЈЕЋИ

СЕКУНДАРНИ НАСИП-ПОСТОЈЕЋИ

СЕКУНДАРНИ НАСИП-ПЛАНИРАНИ

ГРАЂЕВИНСКО ЗЕМЉИШТЕ

ГРАЂЕВИНСКО ЗЕМЉИШТЕ НАСЕЉА

УКРШТАЊЕ СА ИНФРАСТРУКТУРОМ
УК - са границом катастарске општине
УДП - са државним путем
УП - са општинским или атарским путем
УЖ - са железничком прузом
УЕ - са далеководом
УГ - са магистралним гасоводом
УТ - са електронско-комуникационом
инфраструктуром
УМ - са мелiorационом каналом
УН - са насипом
УВ - са водотоком (Дунав)

САОБРАЋАЈНА ИНФРАСТРУКТУРА

ЖЕЛЕЗНИЧКА ПРУГА

ДРЖАВНИ ПУТ СА РЕГУЛАЦИЈОМ

ПЛАНИРАНИ ДРЖАВНИ ПУТ СА
ПЛАНИРАНОМ РЕГУЛАЦИЈОМ

ОПШТИНСКИ И АТАРСКИ ПУТ СА РЕГУЛАЦИЈОМ

ПЛОВНИ ПУТ

КОЛОВОЗ

СТАЦИОНАЖА ПЛОВНОГ ПУТА

СТАЦИОНАЖА ДРЖАВНОГ ПУТА

ВОДНА ИНФРАСТРУКТУРА

НОЖИЦА ПРИМАРНОГ НАСИПА

НОЖИЦА СЕКУНДАРНОГ НАСИПА

КОРИТО ДУНАВА

ПЛАНИРАНИ МАГИСТРАЛНИ ВОДОВОД

ПОСТОЈЕЋИ ВОДОВОД

ПЛАНИРАНА КАНАЛИЗАЦИЈА ОТПАДНИХ ВОДА

**ЕНЕРГЕТСКА И ЕЛЕКТРОНСКО-КОМУНИКАЦИОНА
ИНФРАСТРУКТУРА**

ДАЛЕКОВОД 110 kV, 35 kV

ДАЛЕКОВОД-НАДЗЕМНИ ВОД 20 kV

ЕЛЕКТРОЕНЕРГЕТСКИ ВОД 0,4 kV

ПОСТОЈЕЋИ МАГИСТРАЛНИ И
ГАСОВОД ПРИТИСКА ДО 16 bar

ПОСТОЈЕЋИ ГАСОВОД М-02
(ПЛАНИРАНИ ГАСОВОД ПРИТИСКА ДО 16 bar)

МЕЃУМЕСНИ ТЕЛЕКОМУНИКАЦИОНИ ВОД

ЗАШТИТА ПРОСТОРА

ЗАШТИЋЕНО ПРИРОДНО ДОБРО
СТАНИШТА ЗАШТИЋЕНИХ И СТРОГО ЗАШТИЋЕНИХ
ВРСТА ОД НАЦИОНАЛНОГ ЗНАЧАЈА

ЕКОЛОШКИ КОРИДОР ОД МЕЃУНАРОДНОГ ЗНАЧАЈА

УЖИ ПОЈАС ЗАШТИТЕ ПРУГЕ

ШИРИ ПОЈАС ЗАШТИТЕ ПРУГЕ

ЗАШТИТНИ ПОЈАС ДРЖАВНОГ ПУТА

ПОЈАС КОНТРОЛИСАНЕ ИЗГРАДЊЕ
ДРЖАВНОГ ПУТА

ЗАШТИТНИ ПОЈАС ПРИМАРНОГ НАСИПА -40 m

ЗАШТИТНИ ПОЈАС ПРИМАРНОГ НАСИПА -50 m

ЗАШТИТНИ ПОЈАС ПРИМАРНОГ НАСИПА -10 m

ЗАШТИТНИ ПОЈАС СЕКУНДАРНОГ НАСИПА-10 m

ЗАШТИТНИ ПОЈАС МЕЛИОРАЦИОНОГ
КАНАЛА И ДУНАВА

ЗАШТИТНИ КОРИДОР ДАЛЕКОВОДА 110 kV, 35 kV
И МАГИСТРАЛНИХ ГАСОВОДА

Елементи за геодетско обележавање:

Координате преломних тачака
границе Просторног плана :

Координате преломних тачака
границе детаљне разраде :

Координате преломних тачака
транспортног гасовода :

ШЕМА ЛИСТОВА:

РЕПУБЛИКА СРБИЈА
АУТОНОМНА ПОКРАЈИНА ВОЈВОДИНА
ПОКРАЈИНСКИ СЕКРЕТАРИЈАТ ЗА УРБАНИЗАМ
И ЗАШТИТУ ЖИВОТНЕ СРЕДИНЕ

СТРАТЕШКА ПРОЦЕНА УТИЦАЈА ПРОСТОРНОГ ПЛАНА ПОДРУЧЈА ПОСЕБНЕ
НАМЕНЕ ИНФРАСТРУКТУРНОГ КОРИДОРА ТРАНСПОРТНОГ ГАСОВОДА
ФУТОГ-БЕОЧИН СА ЕЛЕМЕНТИМА ДЕТАЉНЕ РЕГУЛАЦИЈЕ
НА ЖИВОТНУ СРЕДИНУ

КАРТА БР. 3

ИЗВОД ИЗ НАЦРТА ПРОСТОРНОГ ПЛАНА
-РЕФЕРАЛНА КАРТА БР. 2-
МРЕЖА НАСЕЉА, ИНФРАСТРУКТУРНИ СИСТЕМИ,
ПРИРОДНИ РЕСУРСИ И ЗАШТИТА ПРОСТОРА

ОБРАЂИВАЧ ПЛАНА :

НАРУЧИЛАЦ ИЗРАДЕ ПЛАНА : ЈП "СРБИЈАГАС"

РУКОВОДИЛАЦ ИЗРАДЕ СТРАТЕШКЕ ПРОЦЕНЕ УТИЦАЈА:
КАТАРИНА ПУТНИК, дипл.инж.тех.

ОДГОВОРНИ ПЛАНИР :
ЈЕНЕ ЈАНКОВИЋ, дипл.инг.арх.

размера	датум	бр. цртежа
1:2 500	септембар 2018	7

МЕРИДИЈАН ПРОЈЕКТ
Спутник-М ДОО Сомбор
Огранак Меридијанпројект
УРБАНИСТИЧКО И ПРОСТОРНО ПЛАНИРАЊЕ
Београд Степе Степановића 22
25 000 Сомбор
Република Србија

Београд М 000
Тех. Београд Београд
20000 Београд
Република Србија